


Проект зон охраны ансамбля Ферапонтова монастыря

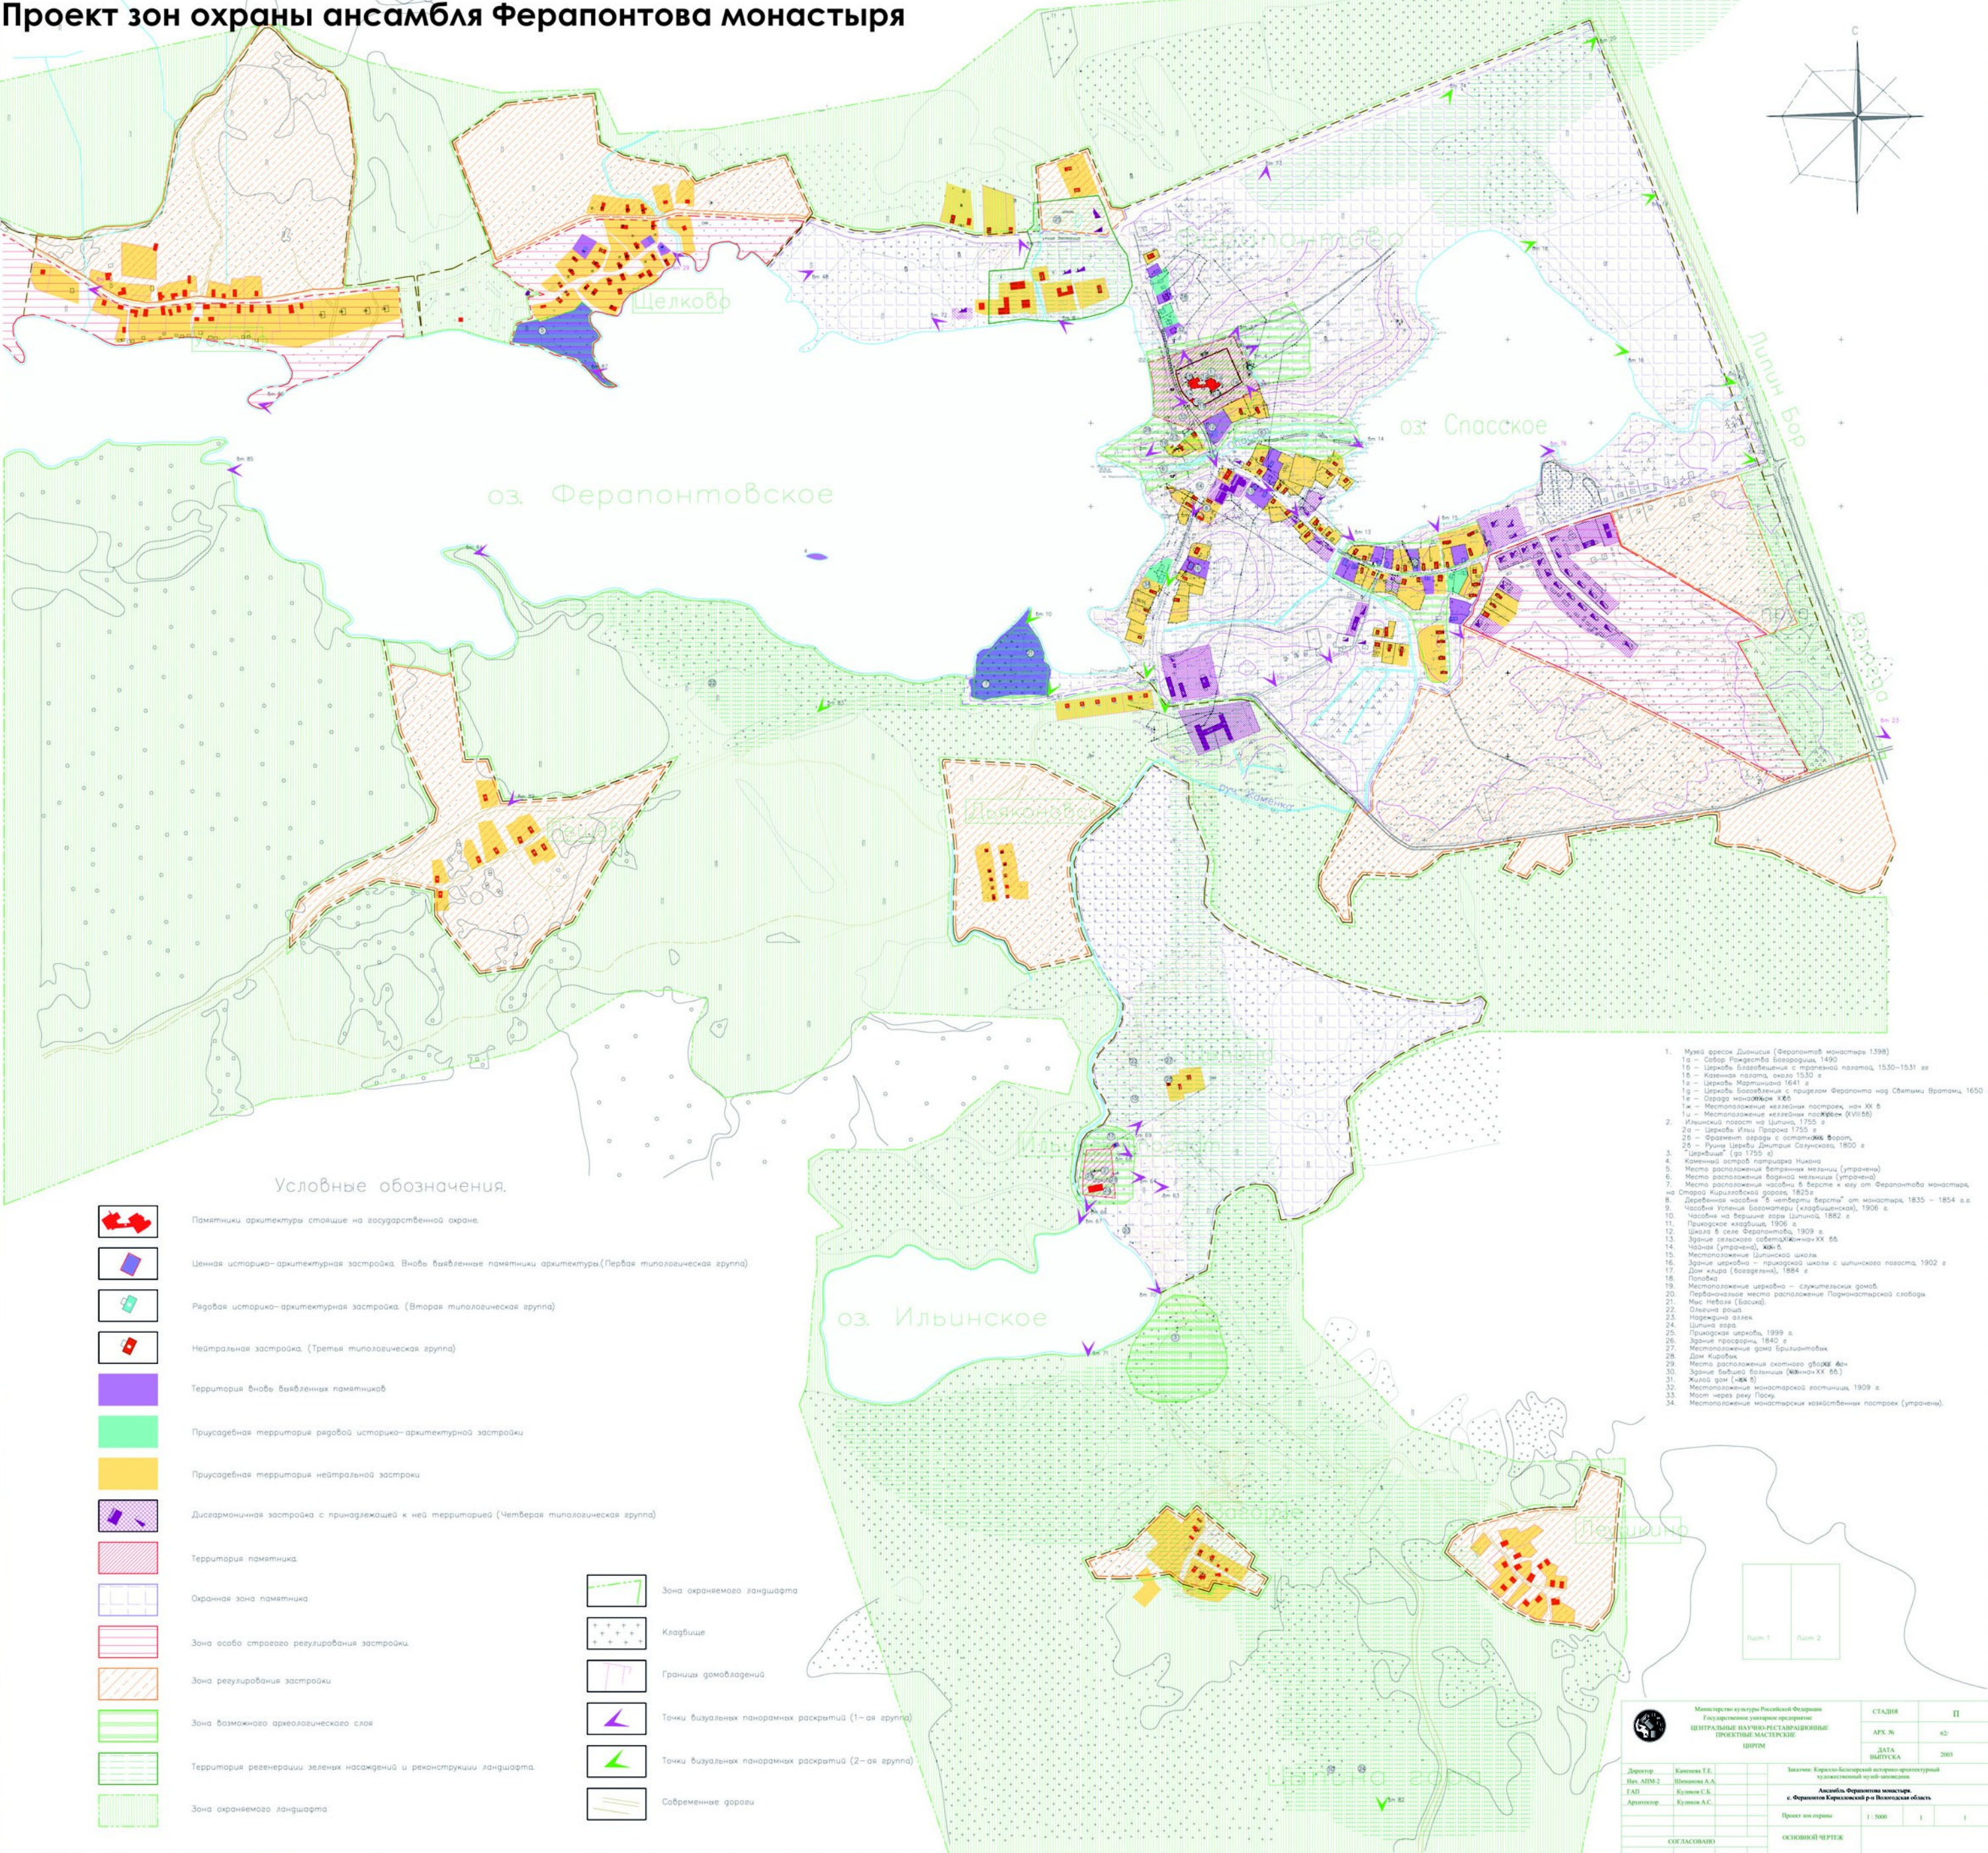

Условные обозначения.

- Памятники архитектуры стоящие на государственной охране.
- Ценная историко-архитектурная застройка. Вновь выявленные памятники архитектуры (Первая типологическая группа)
- Рабочая историко-архитектурная застройка. (Вторая типологическая группа)
- Нейтральная застройка. (Третья типологическая группа)
- Территория вновь выявленных памятников
- Приусадебная территория рабочей историко-архитектурной застройки
- Приусадебная территория нейтральной застройки
- Дисгармоничная застройка с принадлежащей к ней территорией (Четвертая типологическая группа)
- Территория памятника
- Охранная зона памятника
- Зона особо строгого регулирования застройки.
- Зона регулирования застройки
- Зона возможного археологического слоя
- Территория регенерации зеленых насаждений и реконструкции ландшафта.
- Зона охраняемого ландшафта
- Зона охраняемого ландшафта
- Кладбище
- Границы домовладений
- Точки визуальных панорамных раскрытий (1-ая группа)
- Точки визуальных панорамных раскрытий (2-ая группа)
- Современные дороги

- Музей фресок Дионисия (Ферапонтов монастырь 1398)
- 1а - Собор Рождества Богородицы, 1490
- 1б - Церковь Благовещения с трапезной палатой, 1530-1531 гг.
- 1в - Каменная палата, около 1530 г.
- 1г - Церковь Мартиниана 1641 г.
- 1д - Церковь Благовещения с приделом Ферапонта над Св. Вратами, 1650 г.
- 1е - Ограда монастыря XIX в.
- 1ж - Местоположение кельйных построек, нач. XX в.
- 1з - Местоположение кельйных построек XVIII в.
- 2 - Ильинский погост на Щилина, 1755 г.
- 2а - Церковь Ильи Пророка 1755 г.
- 2б - Фрагмент заград с остатками Ферапонта
- 2в - Руины Церкви Дмитрия Солунского, 1800 г.
- 3 - "Церковь" (около 1755 г.)
- 4 - Каменный остров патриарха Никона
- 5 - Место расположения беглых мельниц (утрачено)
- 6 - Место расположения беглых мельниц (утрачено)
- 7 - Место расположения часовни в Бересте к югу от Ферапонтова монастыря
- 8 - Старая Кирзавская дача, 1825 г.
- 9 - Часовня Успения Богородицы (Кирзавинская), 1906 г.
- 10 - Часовня на берегу реки Щилина, 1862 г.
- 11 - Приходское кладбище, 1906 г.
- 12 - Школа в селе Ферапонтово, 1909 г.
- 13 - Здание епархиального собора (Женский XX в.)
- 14 - Часовня (утрачена), XIX в.
- 15 - Местоположение Щилинской школы
- 16 - Здание церкви - приходской школы с щилинского погоста, 1902 г.
- 17 - Дом клира (Богородица), 1884 г.
- 18 - Палата
- 19 - Местоположение церкви - служилых домов
- 20 - Первоначальное место расположения Подмонастырской слободы
- 21 - Мост на реке (Богородица)
- 22 - Оливия роща
- 23 - Набережная аллея
- 24 - Щилина впадина
- 25 - Приходская церковь, 1999 г.
- 26 - Здание прорабы, 1940 г.
- 27 - Местоположение дома Бриллиантовых
- 28 - Дом Кирилов
- 29 - Место расположения скотного двора (Ан)
- 30 - Здание бывшей больницы (Женский XX в.)
- 31 - Жилой дом (Женский XX в.)
- 32 - Местоположение монастырской гостиницы, 1909 г.
- 33 - Мост через реку Гаску
- 34 - Местоположение монастырских хозяйственных построек (утрачено).

Министерство культуры Российской Федерации		СТАДИ	П
Государственное учреждение		АРХ. №	62
ЦЕНТРАЛЬНЫЕ НАУЧНО-РЕСТАВРАЦИОННЫЕ ПРОЕКТНЫЕ МАСТЕРСКИЕ		ДАТА	2003
ИЗДАНИЕ			
Директор	Куткина Т.Е.	Знаком: Королёв-Богородицкий историко-архитектурный музей-заповедник	
Нач. АИМ-2	Шенкина А.А.	Ансамбль Ферапонтова монастыря	
ГАП	Куткина С.В.	с. Ферапонтово Каргопольский р-н Вологодская область	
Архитектор	Куткина А.С.	Проект зон охраны	
СОГЛАСОВАНО		1:500	1
		ОСНОВНОЙ ЧЕРТЕЖ	